


Ebene	Wohnung	Name	Faktorierte Fläche
Dachgeschoss	WE 14	Bad	4.75 m²
Dachgeschoss	WE 14	Schlafen	16.58 m²
Dachgeschoss	WE 14	Zimmer	10.26 m²
Dachgeschoss	WE 14	Wohnen/Essen/Kochen	37.73 m²
Dachgeschoss	WE 14	Eingang/Flur	8.90 m²
Dachgeschoss	WE 14	WC	1.76 m²
Dachgeschoss	WE 14	Abst.	0.59 m²
Dachgeschoss	WE 14	Balkon	4.44 m²
Dachgeschoss	WE 14	Balkon	0.69 m²
Dachgeschoss	WE 14	Balkon	0.83 m²
WE 14: 10			86.53 m²

Für die Flächenberechnung nach WoFIV wurde ein Putzabzug bei Beton- und Mauerwerkswänden von 1,5 cm berücksichtigt.

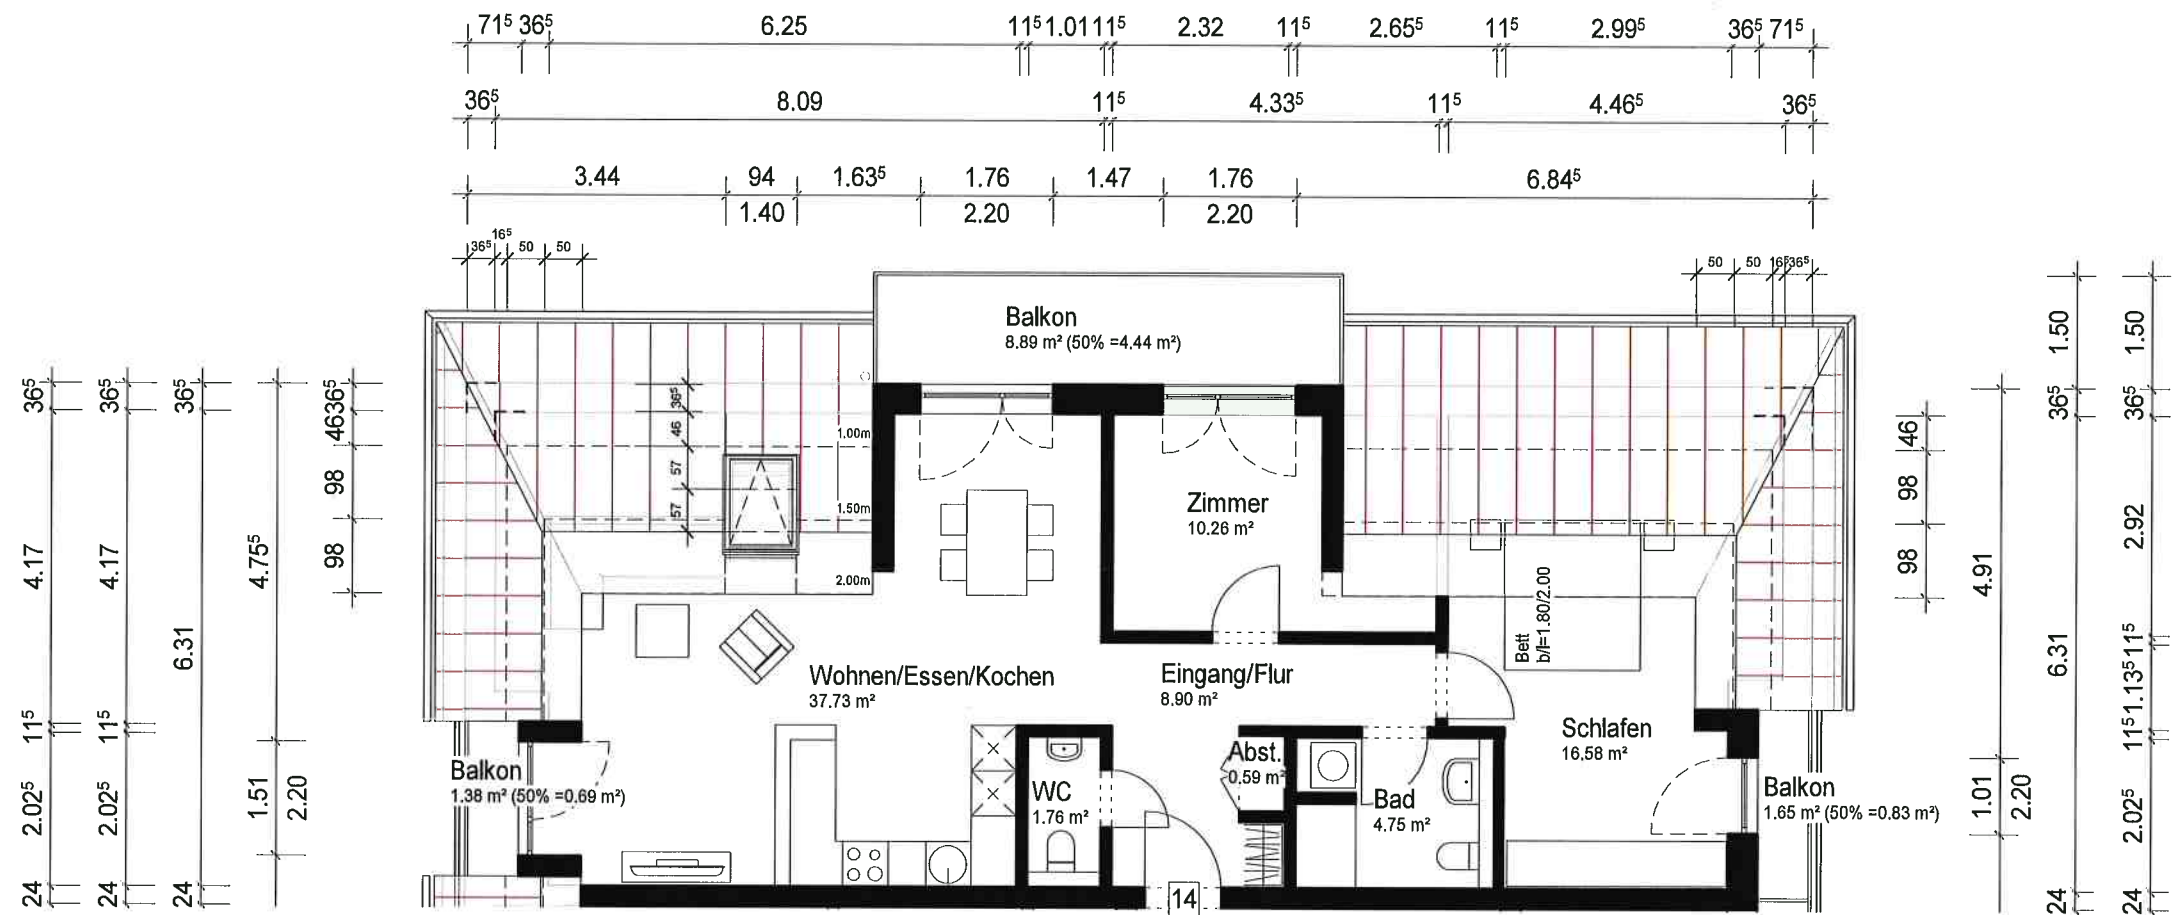

Entwurf 28.04.2022
Ziduna LS 26 GmbH&Co.KG
DG - WHG 14 1 : 100